


Pohledy - nový stav Měř.: 1:100


Severovýchodní pohled

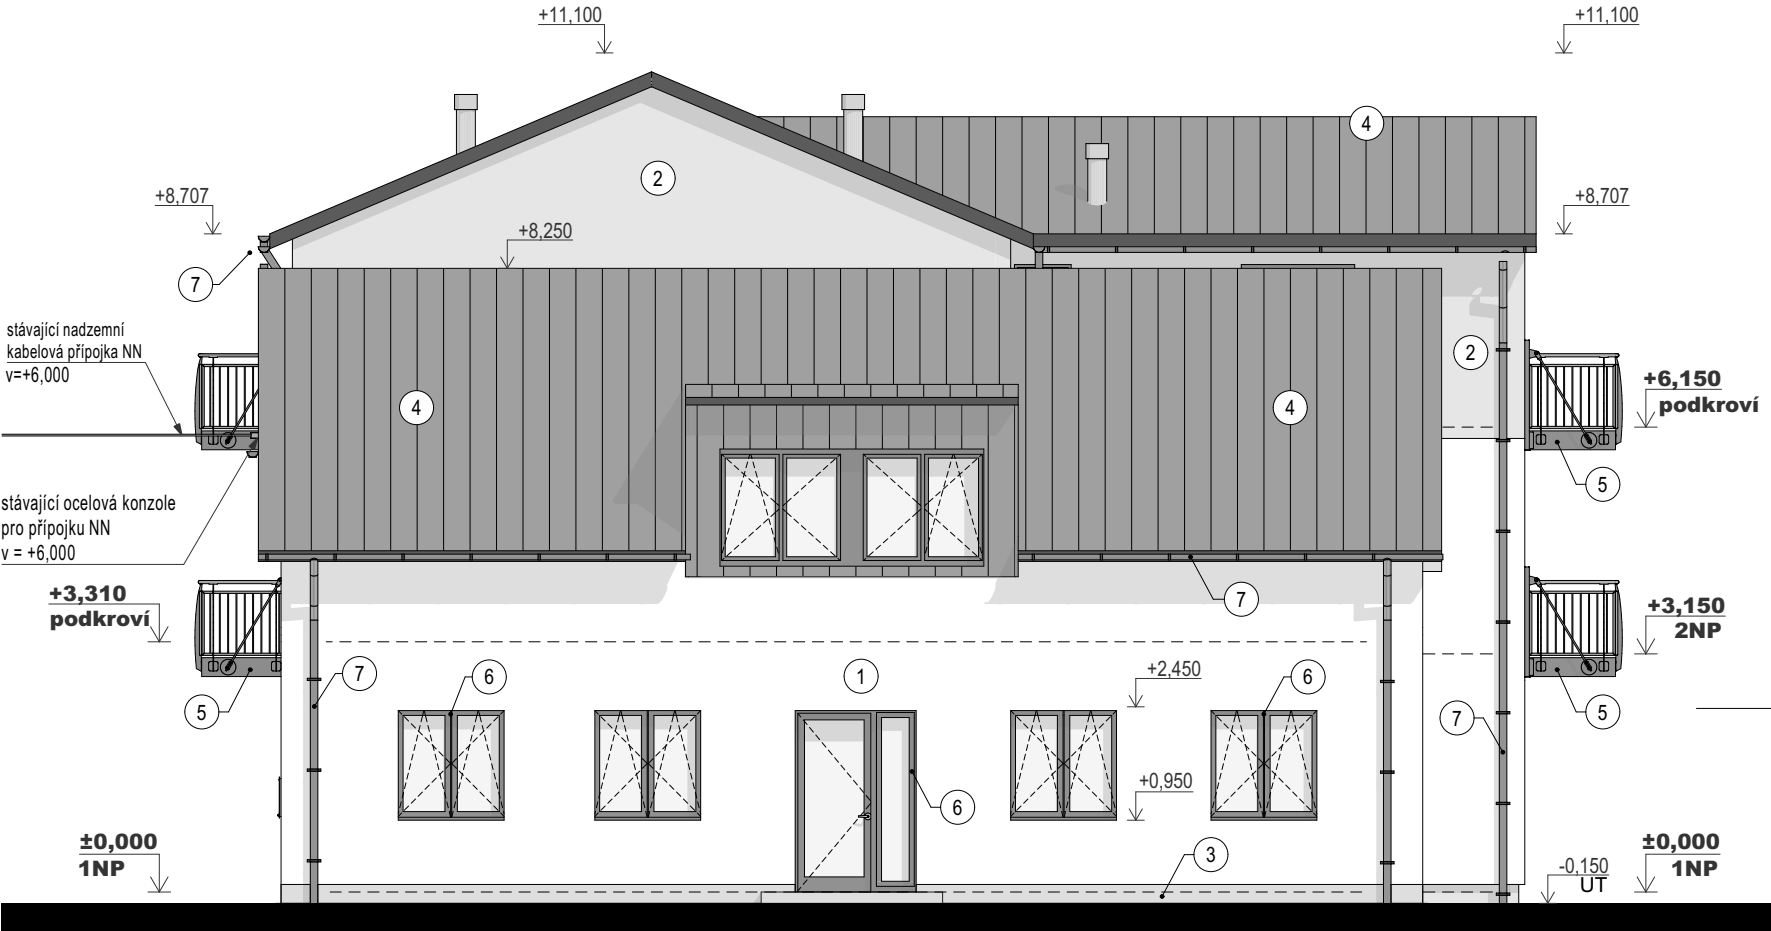

Severozápadní pohled



Jihozápadní pohled

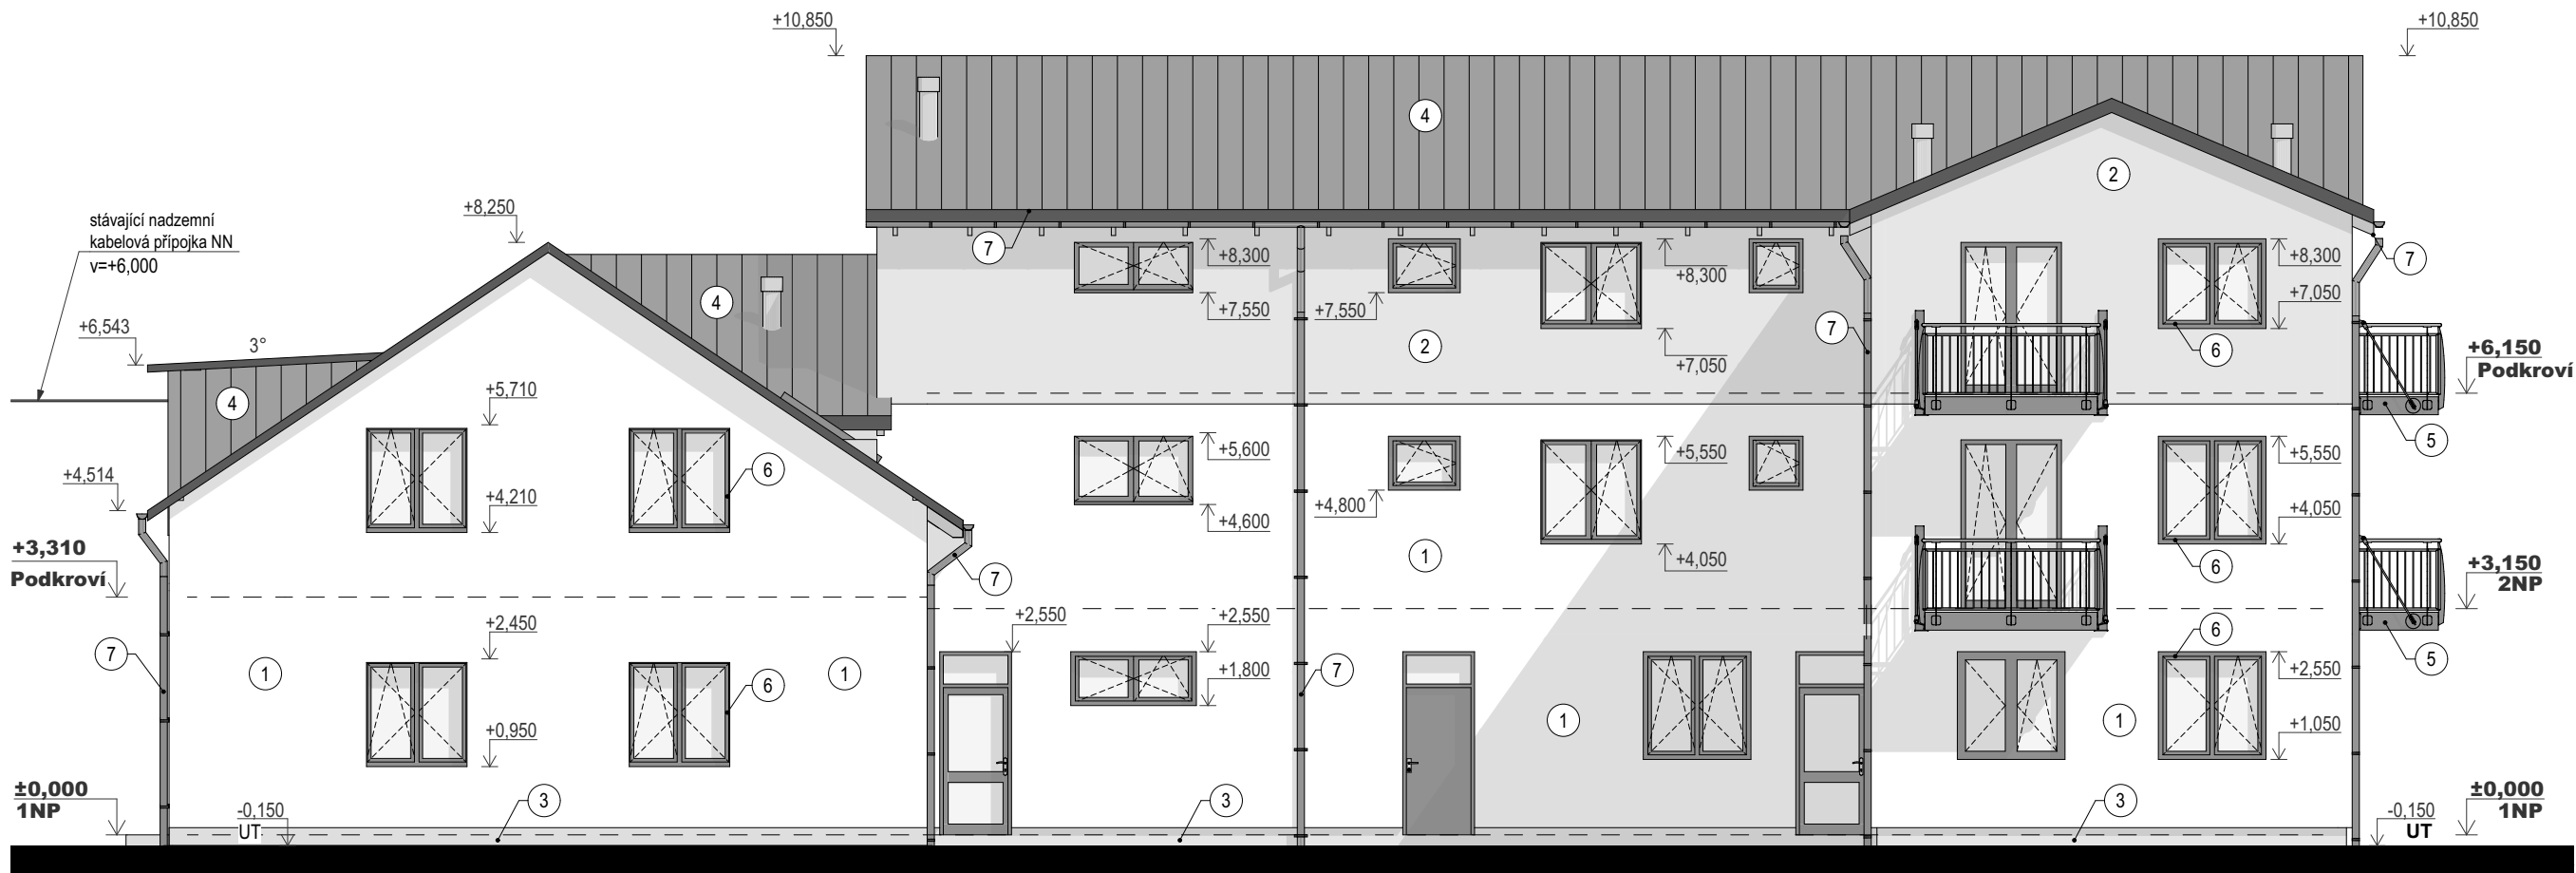

Jihovýchodní pohled



Vizualizace



Legenda

- 1

FASÁDA 1NP a 2NP - HLADKÁ OMÍTKA V BÍLÉ BARVĚ
- 2

FASÁDA PODKROVÍ - HLADKÁ OMÍTKA V ŠEDÉ BARVĚ
- 3

SOKL - MARMOLIT NA SOKL, BARVA ŠEDÁ
- 4

STŘEŠNÍ FALCOVANÁ KRYTINA - PLECHOVÁ - ČERNÁ
- 5

BALKONOVÉ KONSTRUKCE - OCELOVÉ - NÁTĚR ŠEDÉ BARVY
- 6

RÁMY DVEŘÍ A OKEN - PLASTOVÉ V BARVĚ ANTRACIT
- 7

STŘEŠNÍ DEŠŤOVÉ ŽLABY A SVODY - V BARVĚ STŘEŠNÍ KRYTINY - ČERNÁ
- HDS + ER

Stávající hlavní domovní přípojková skříň + elektroměrový rozvaděč (umístěna ve stávající vestavné skříni na fasádě)

Zodpovědný projektant:		Projektant:	Vypracoval:	Ing. Petr Vašíček Sluneční 2402 Rožnov pod Radhoštěm 756 61 ČKAIT 1302000	Číslo paré	
Ing. Petr Vašíček		Ing. Petr Vašíček	Bc. Viktor Martinek			
Místo stavby:	Hlavní č.p. 157, p.č. 778, 779, Krhová, Valašské Meziříčí, 757 01					
Katastr:	Krhová, 776 505					
Investor:	Pavel Žilinský, Poličná 496, 757 01					
Název stavby:	Stavební úpravy a přístavba rodinného domu č.p. 157, Hlavní, Krhová směřující ke změně stavby na bytový dům				Datum	05/2025
					Stupeň	ZSPD
					Zak. číslo	082018
Objekt:	SO 01 - Bytový dům				Formát	6xA4
	D.1.1 - Architektonicko stavební řešení				Měřítko	1:100
Název výkresu:					Číslo výkresu	
	Pohledy - nový stav				082018 - D.1.1.21	