


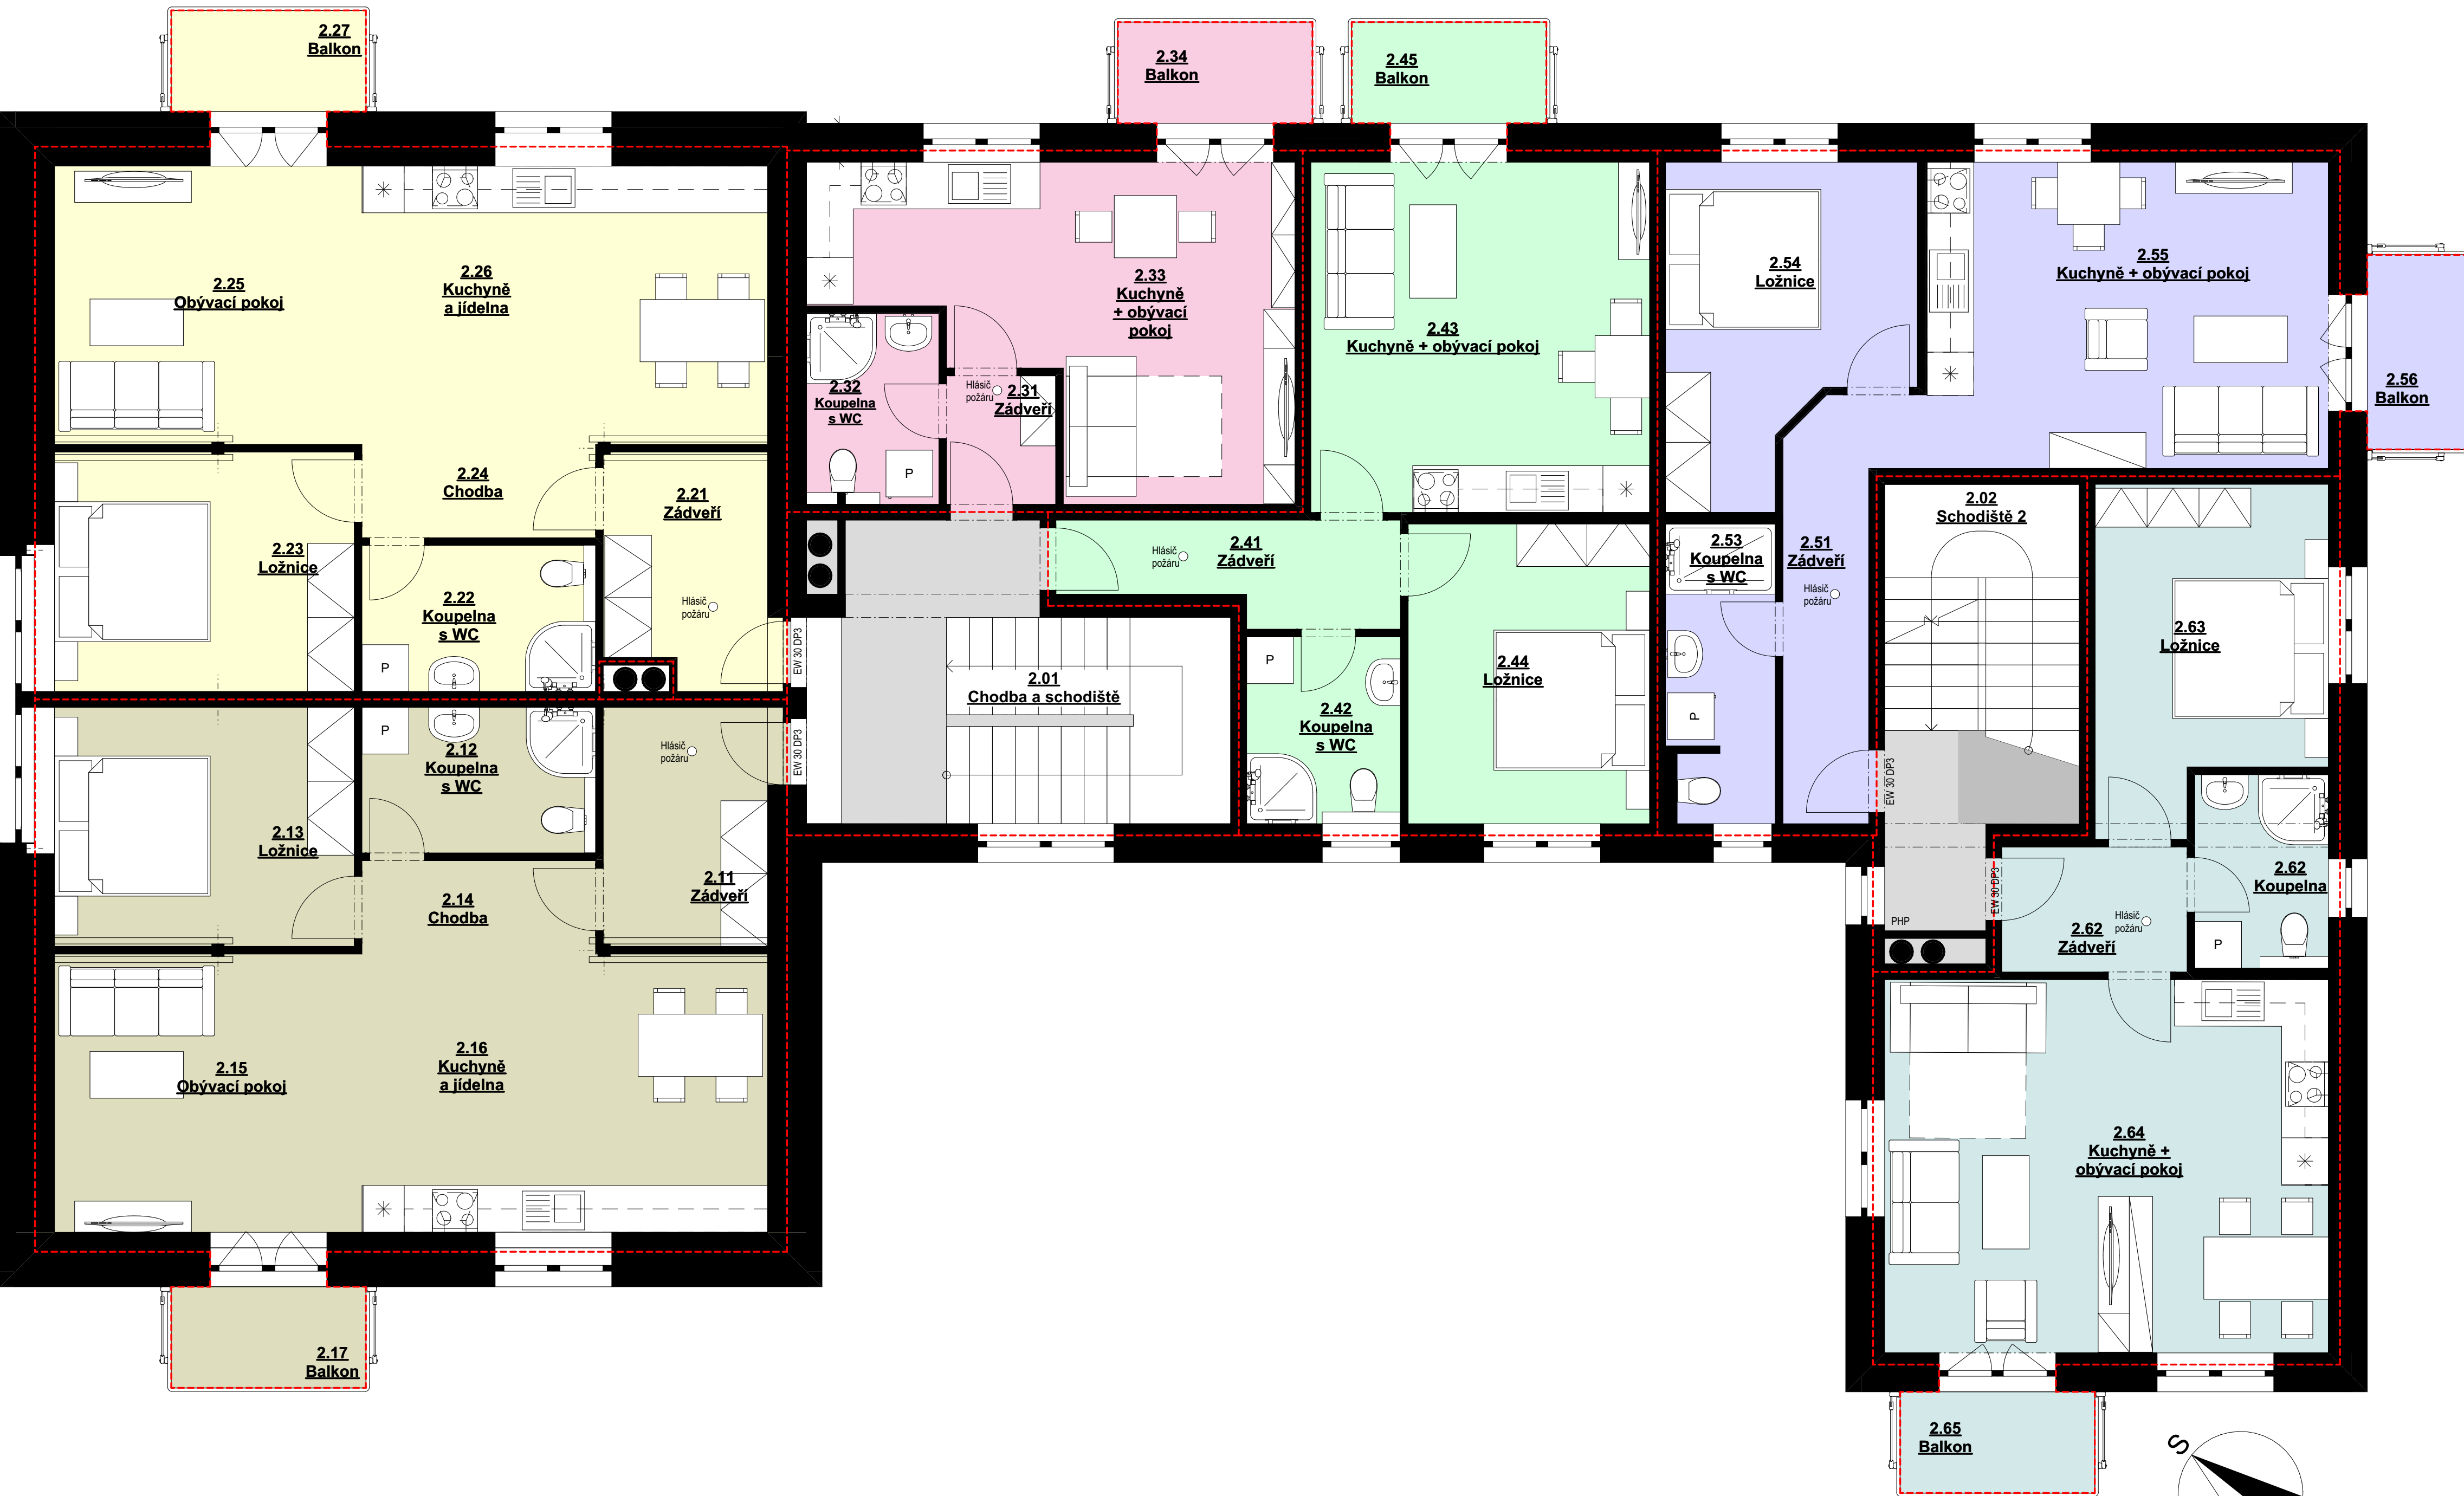

Půdorys 2.NP